


**Santgemeinde Elbmarsch**  
**1. Änderung des**  
**Flächennutzungsplanes 2002**  
**- Gemeinde Drage -**

**Stand : 16.03.2006**



Wohnbauflächen

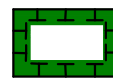

Umgrenzung von Flächen zum Schutz, zur Pflege und zur Entwicklung von Natur und Landschaft




Umgrenzung der Änderungsflächen des Flächennutzungsplanes 2002 - Gemeinde Drage -


z. B. 1 Nummer der Änderungsfläche

**Planzeichnung**  
**Maßstab 1:5000**

© ALK

1. Änderung des Flächennutzungsplanes 2002 - Gemeinde Drage -  
Änderungsfläche 3 - Fläche für Ausgleichsmaßnahmen Maßstab 1:5000 (c) ALK

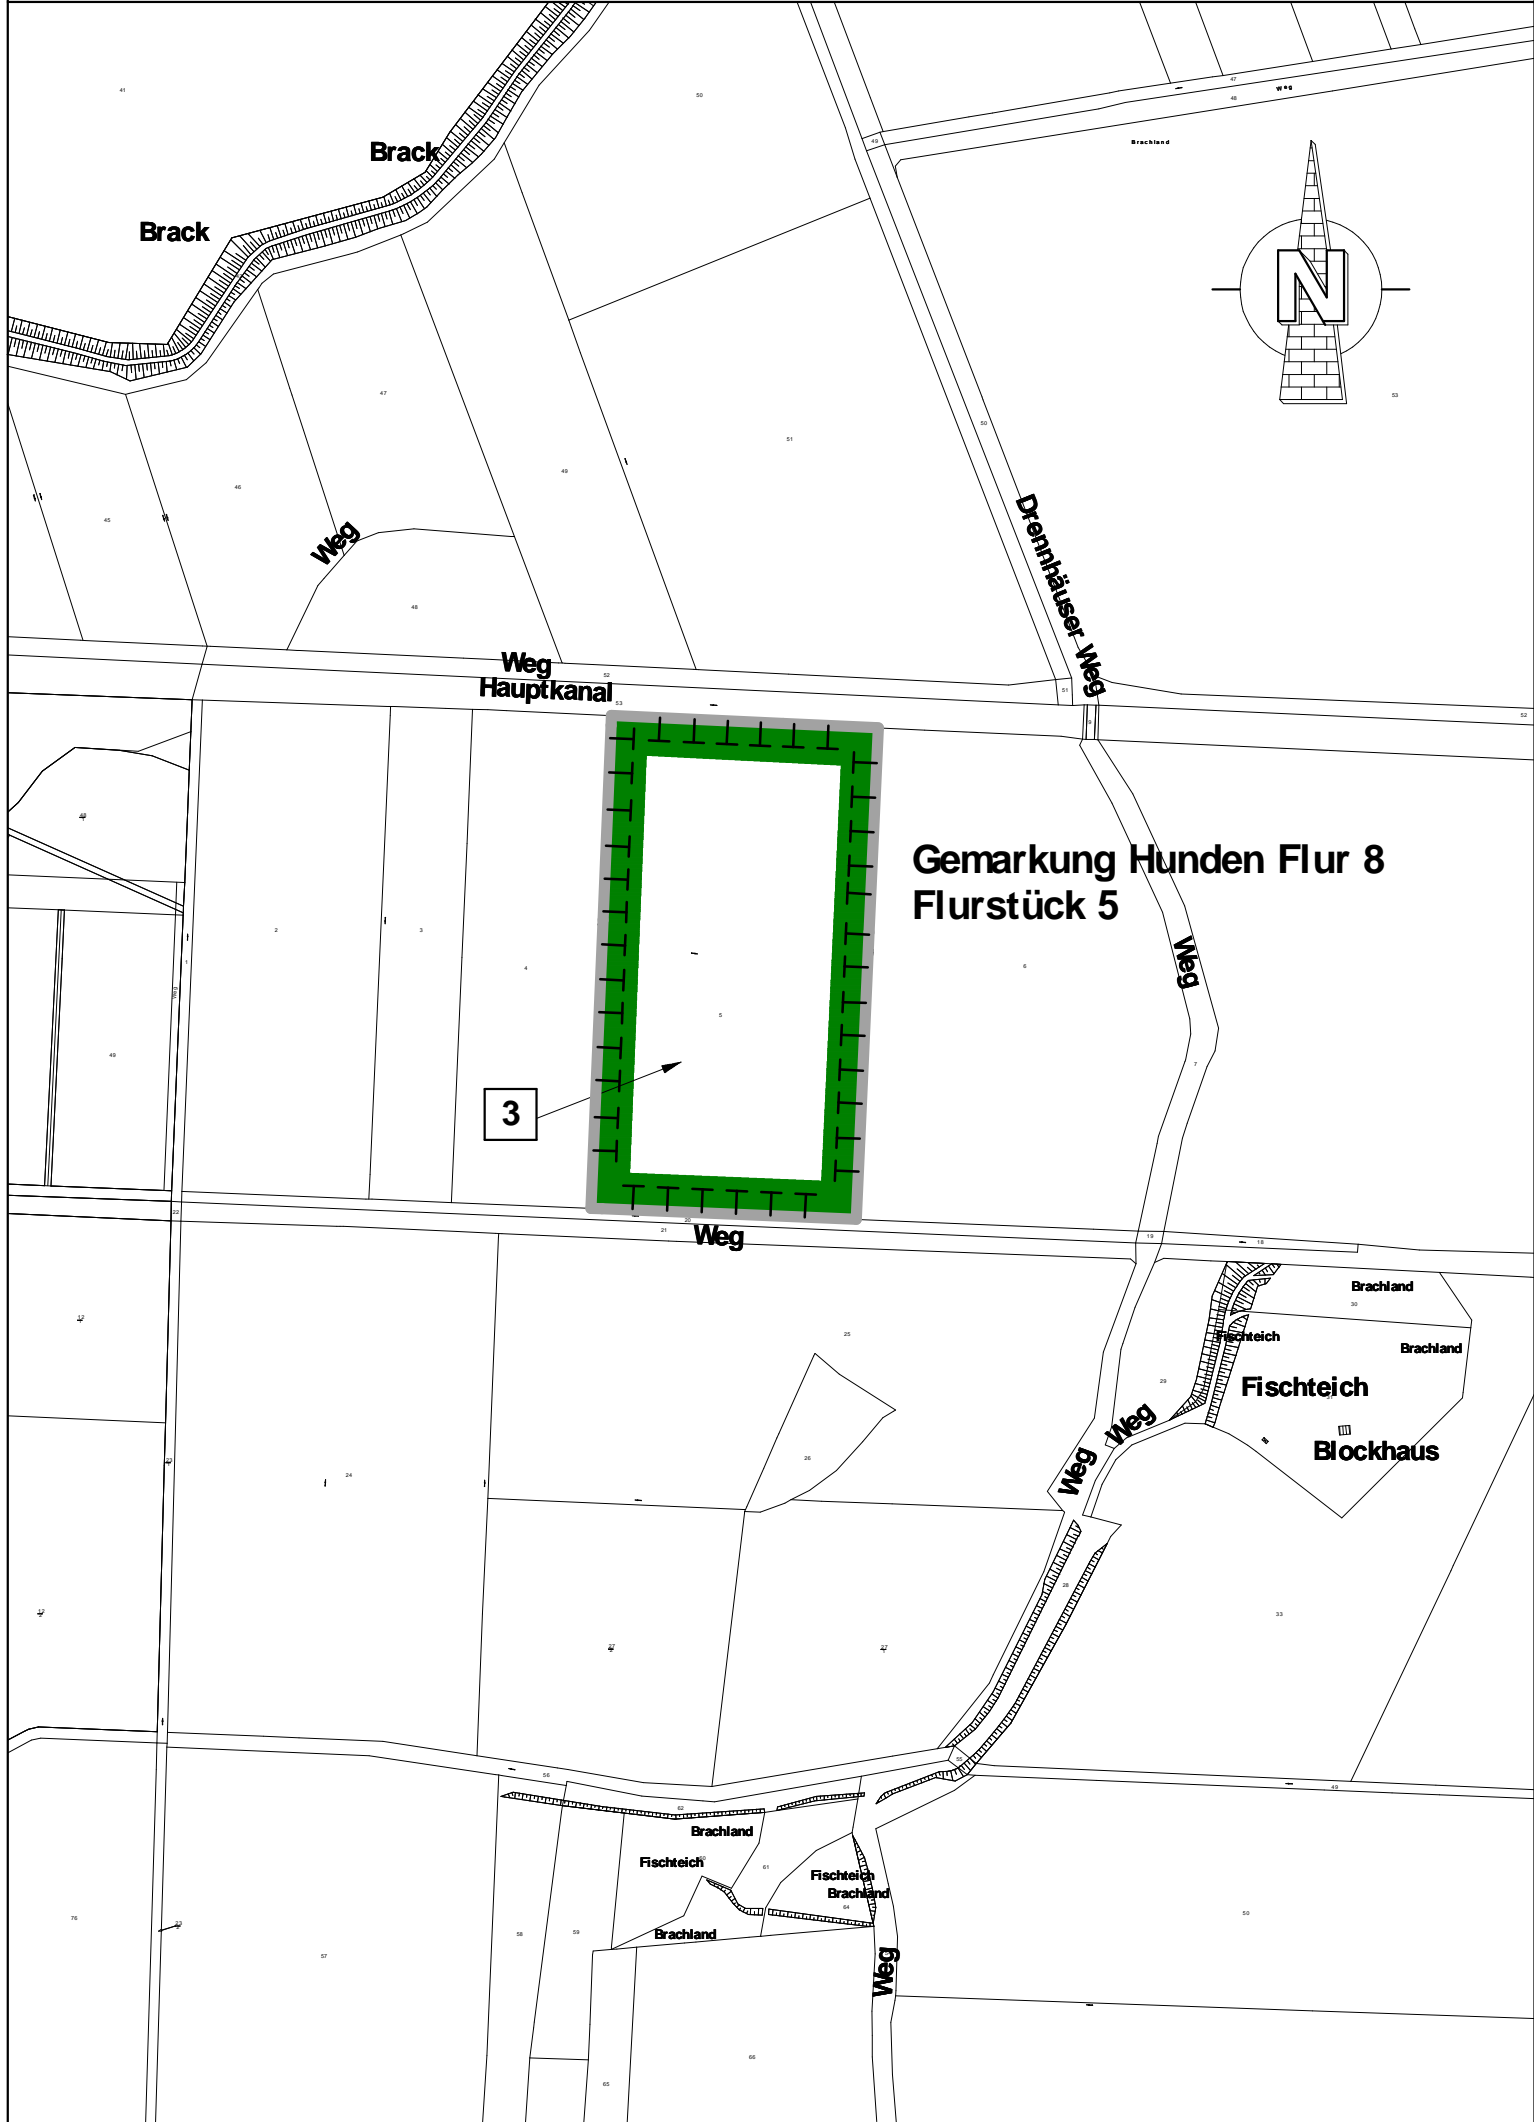

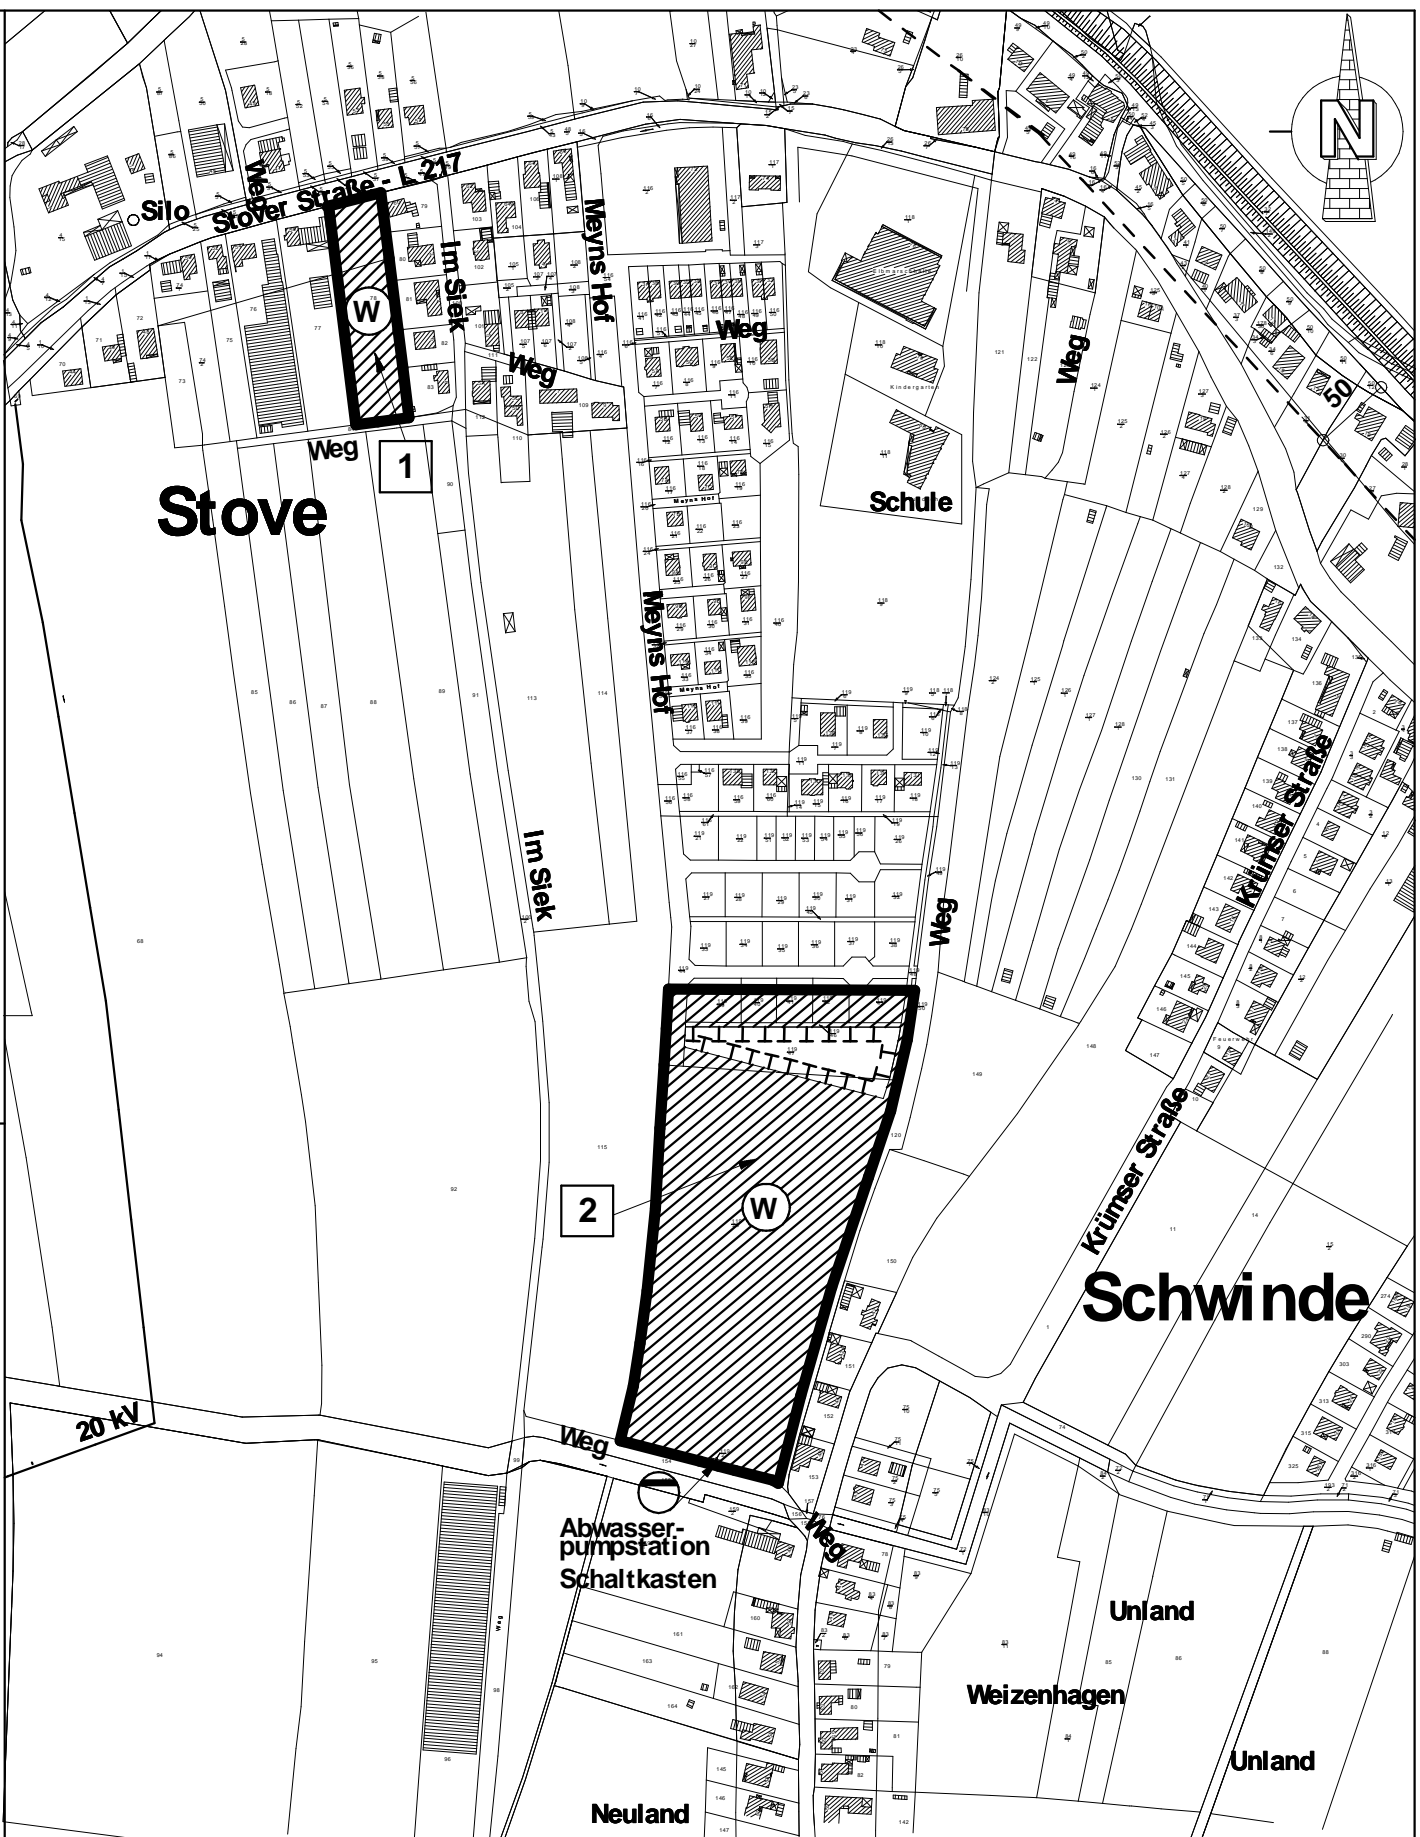

# Santgemeinde Elbmarsch


## 1. Änderung des Flächennutzungsplanes 2002

- Gemeinde Drage -

Stand : 16.03.2006



Wohnbauflächen

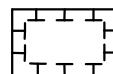

Umgrenzung von Flächen zum Schutz, zur Pflege und zur Entwicklung von Natur und Landschaft



Umgrenzung der Änderungsflächen des Flächennutzungsplanes 2002 -Gemeinde Drage-

z. B. 1 Nummer der Änderungsfläche

Planzeichnung

Maßstab 1:5000

© ALK

1. Änderung des Flächennutzungsplanes 2002 - Gemeinde Drage -  
Änderungsfläche 3 - Fläche für Ausgleichsmaßnahmen Maßstab 1:5000 (c) ALK

